



# Résidence Amaryllis

163 rue Marie Laurencin  
40600 Biscarrosse

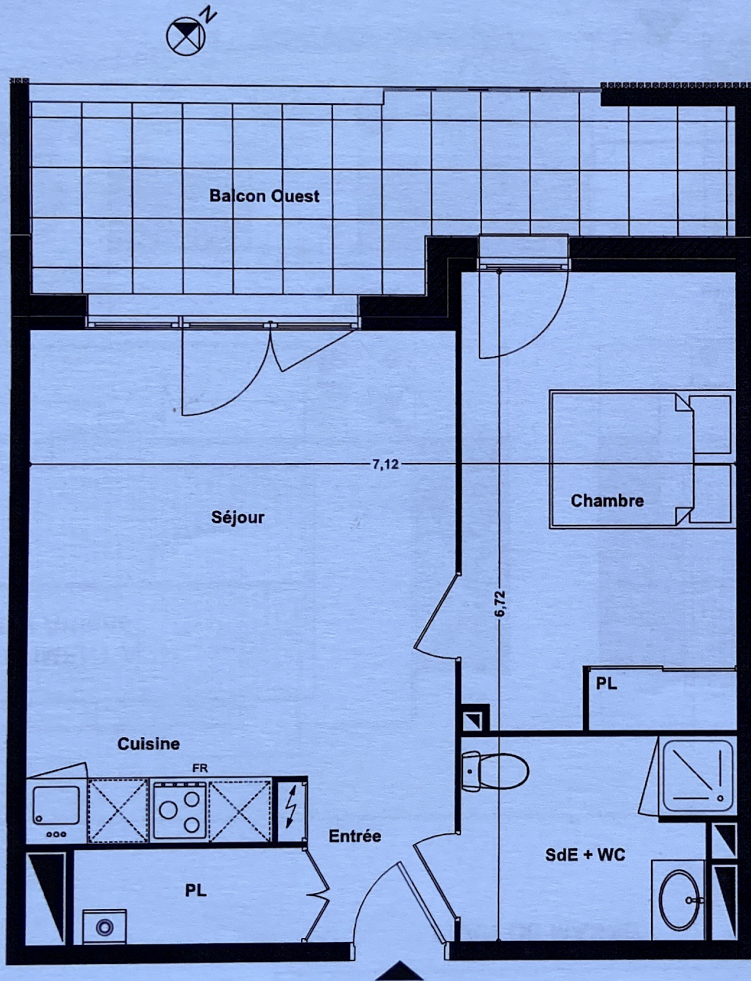

590 €  
559

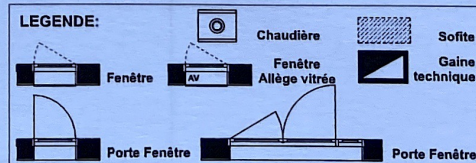

**SEVERINI**  
PIERRES & LOISIRS  
PATRIMOINE D'EXCEPTION


Nos actionnaires :

**naxicap**  
PARCELIER

**SPL**

**BNP PARIBAS**  
DEVELOPPEMENT

Financière SPL au capital de 15 500 000 €

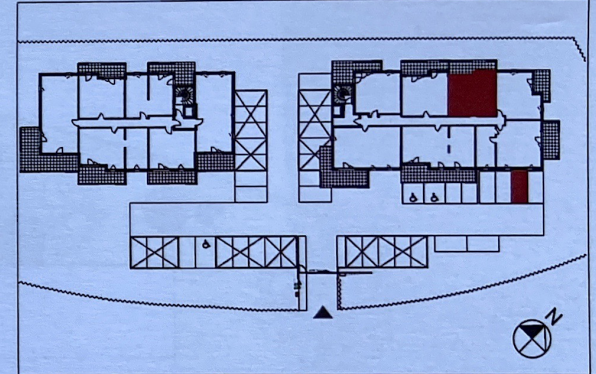

**TYPE 2 - n° B 205**

**NIVEAU 2**

**PE 26**


**Surfaces Habitables:**

Entrée + PI + Séjour + Cuisine	25,33 m <sup>2</sup>
Chambre + PI	12,87 m <sup>2</sup>
Salle d'eau + WC	5,28 m <sup>2</sup>

49,42

**Total Habitable: 43,48 m<sup>2</sup>**

Balcon Ouest 11,88 m<sup>2</sup>

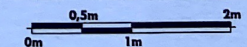

# Résidence Amaryllis

163 rue Marie Laurencin  
40600 Biscarrosse

## PLAN DE STATIONNEMENT

**SEVERINI  
PIERRES & LOISIRS**

PATRIMOINE D'EXCEPTION

**naxicap**  
IMMOBILIER


Nos actionnaires :

**SPL**

**BNP PARIBAS  
DEVELOPPEMENT**

Financière SPL au capital de 15 000 000 €

La société se réserve le droit d'apporter des modifications dues à des impératifs d'ordre techniques et/ou administratifs - Edition 25/10/2018

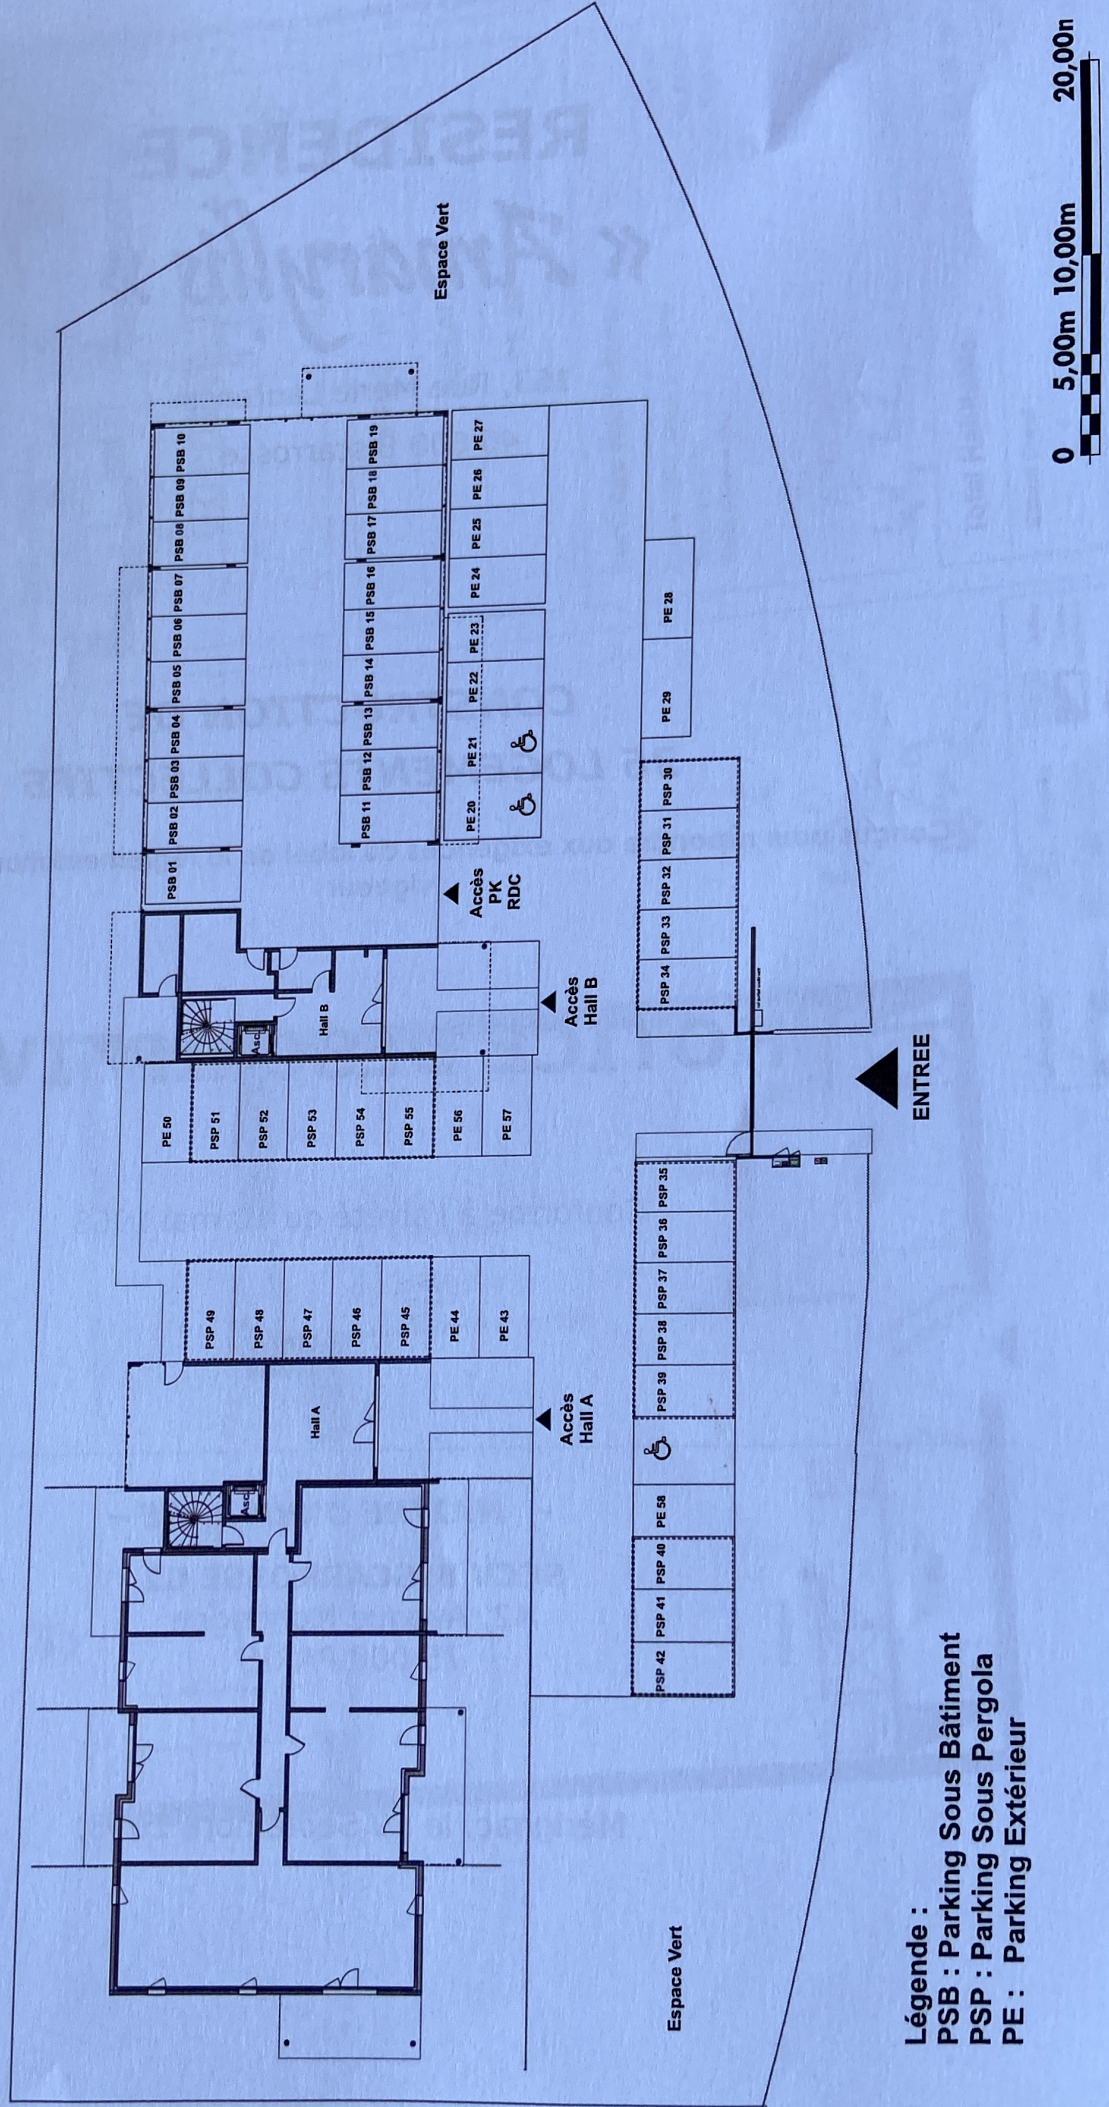

### Légende :

- PSB** : Parking Sous Bâtiment
- PSP** : Parking Sous Pergola
- PE** : Parking Extérieur